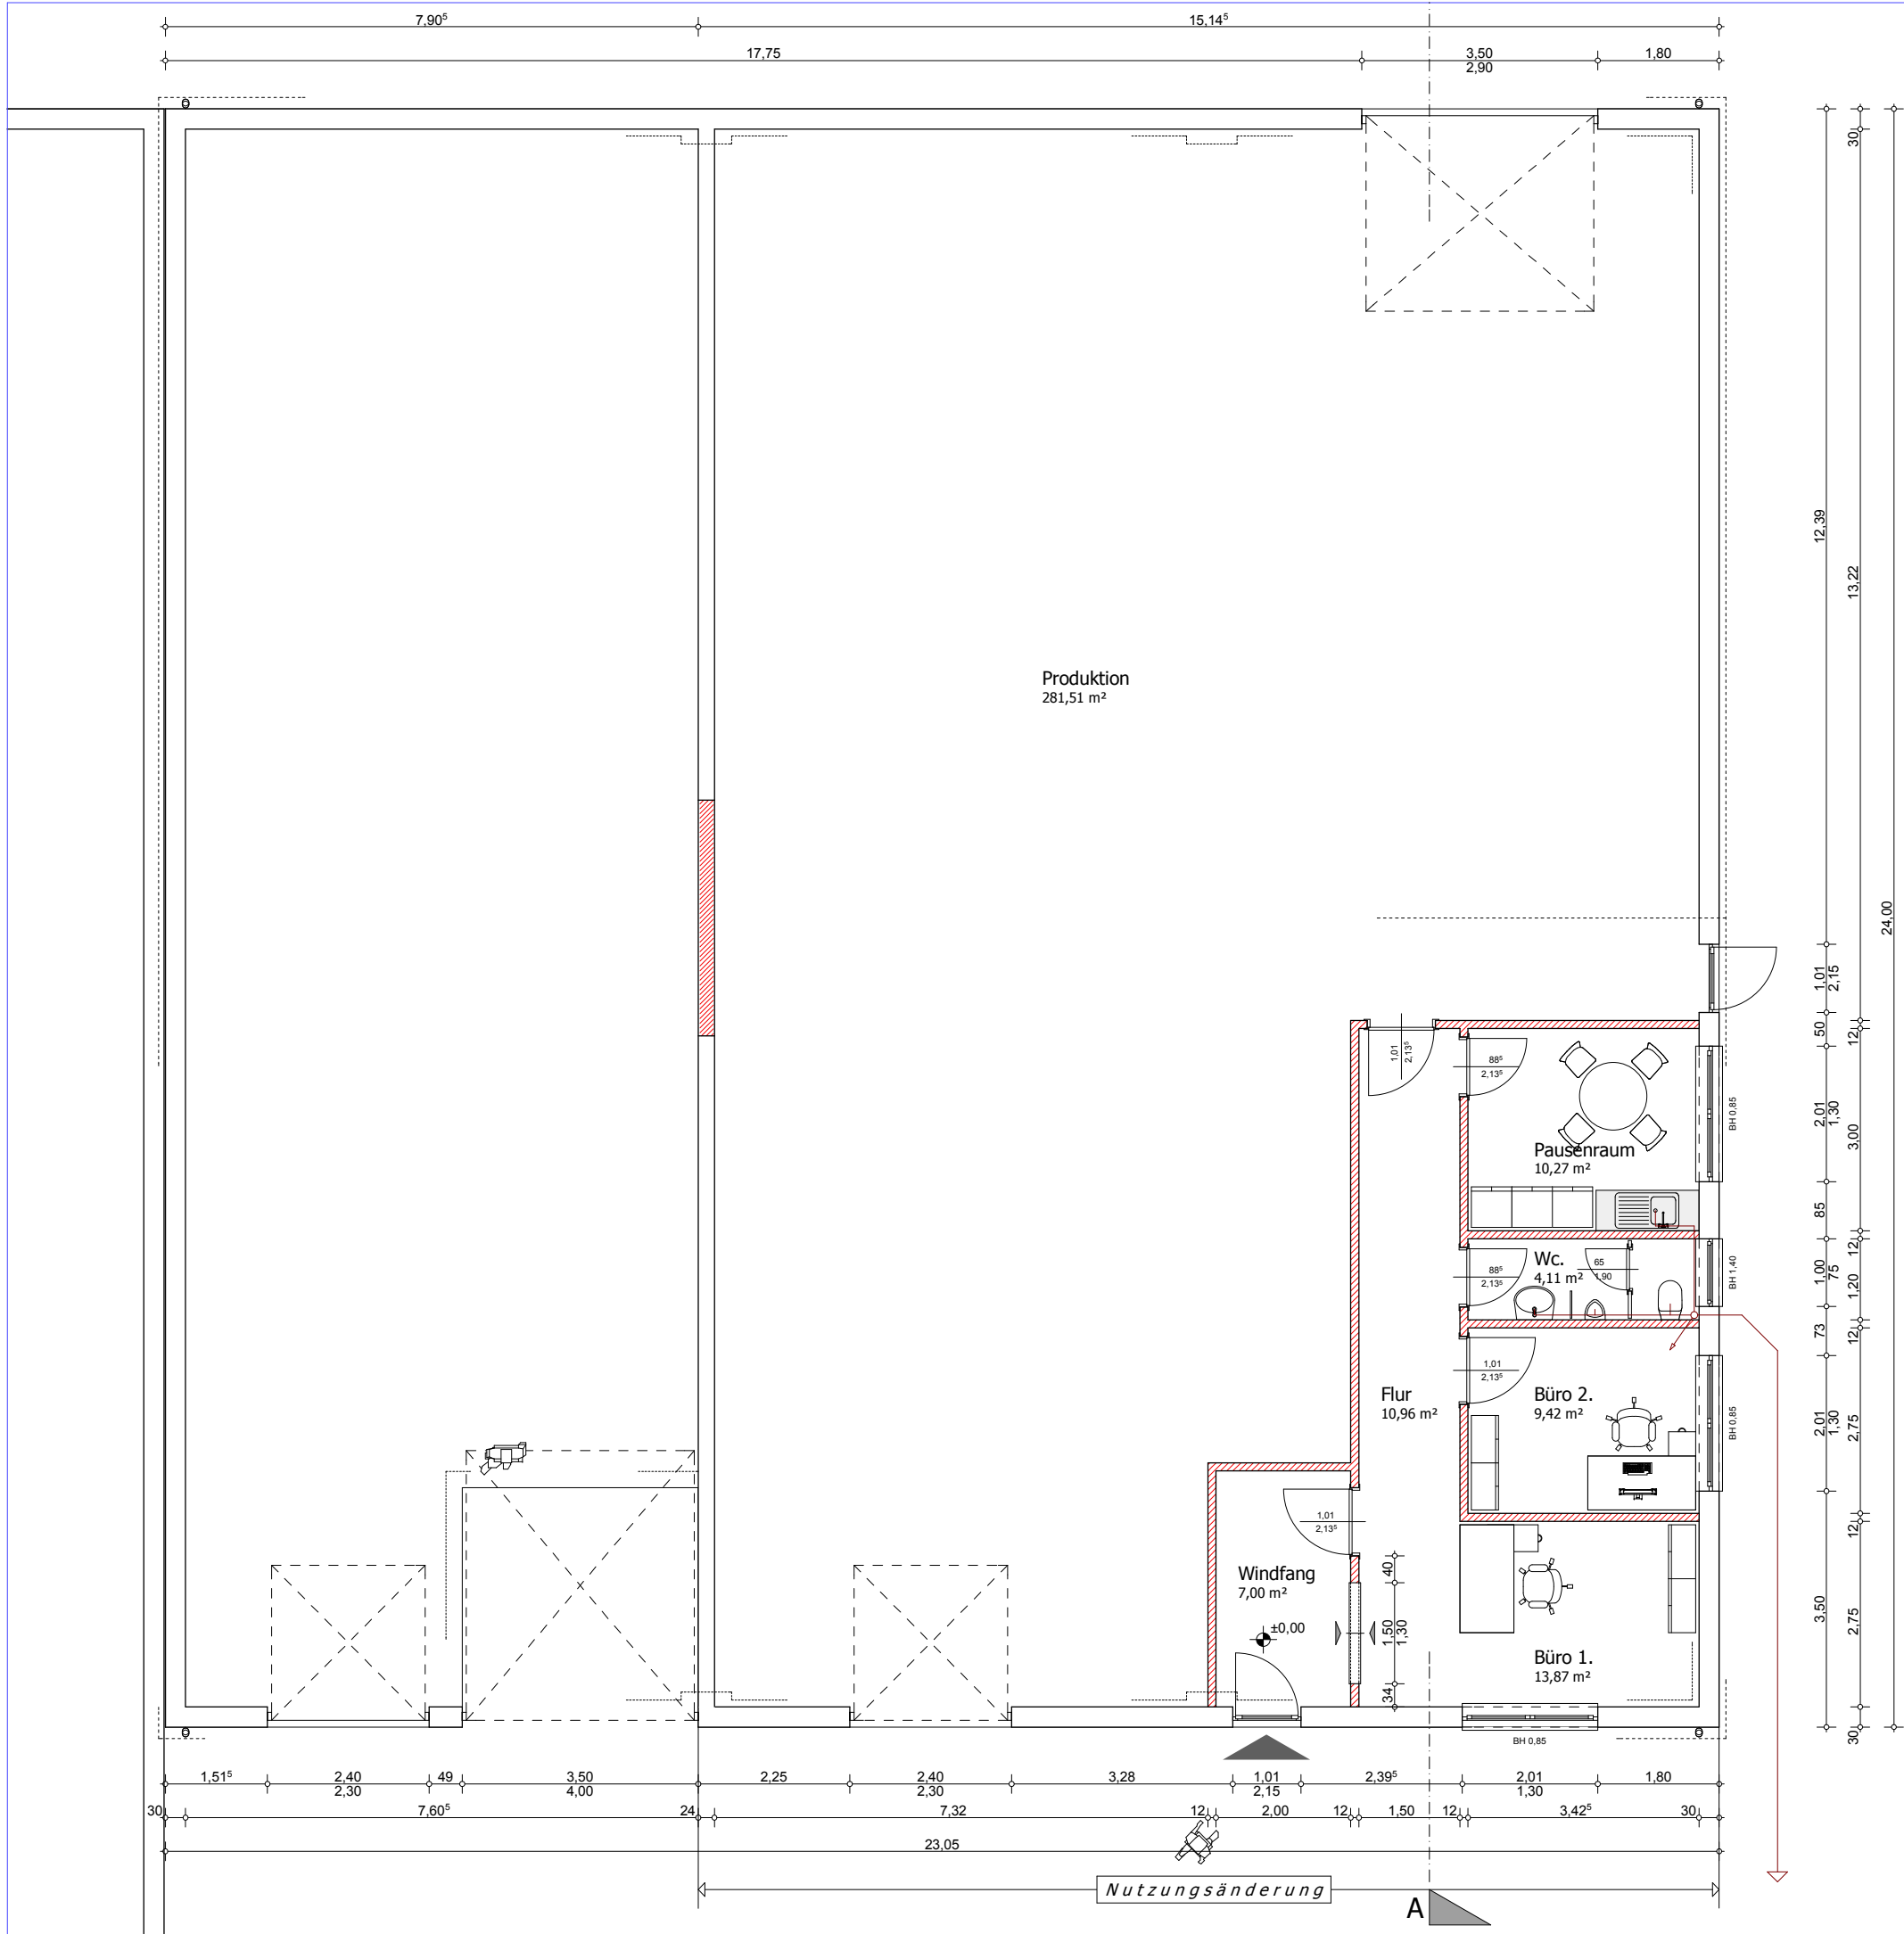


- Bestand
- Abbruch
- Neu

ERDGESCHOSS

Projekt :	Nutzungsänderung einer Lagerhalle zu einer Produktionshalle Industriestraße 8, 24963 Tarp, Flur: 8, Flurstück: 1/23	
Bauherr :	Phonar Akustik GmbH, Kai Henningsen Tel.: 04638 - 89 24 12 Industriestraße 8 - 10, 24963 Tarp Email: henningsen@phonar.de	
Architekt :	Dipl.-Ing. Ali Mahbod Tarper Straße 1, 24997 Wanderup Tel: 04606 - 96 50 22 Mobil: 0171 86 58 700 Email: a.mahbod@t-online.de	
Maßstab :	M = 1 : 100	
Datum :	24.04.2023	
	Bauherr	Architekt