

# Auszug aus dem Liegenschaftskataster

Liegenschaftskarte 1 : 500

Erstellt am 2.5.2012

Flurstück: 404  
Flur: 44


Gemarkung: Flensburg-H

Gemeinde: Flensburg  
Kreis: Flensburg



Landesaamt für Vermessung und Geoinformation Schleswig-Holstein

Erteilende Stelle: Katasteramt Schleswiger Str. 66 24941 Flensburg  
Telefon: (0461) 5046--0  
E-Mail: Poststelle-Flensburg@LVermGeo.landsh.de

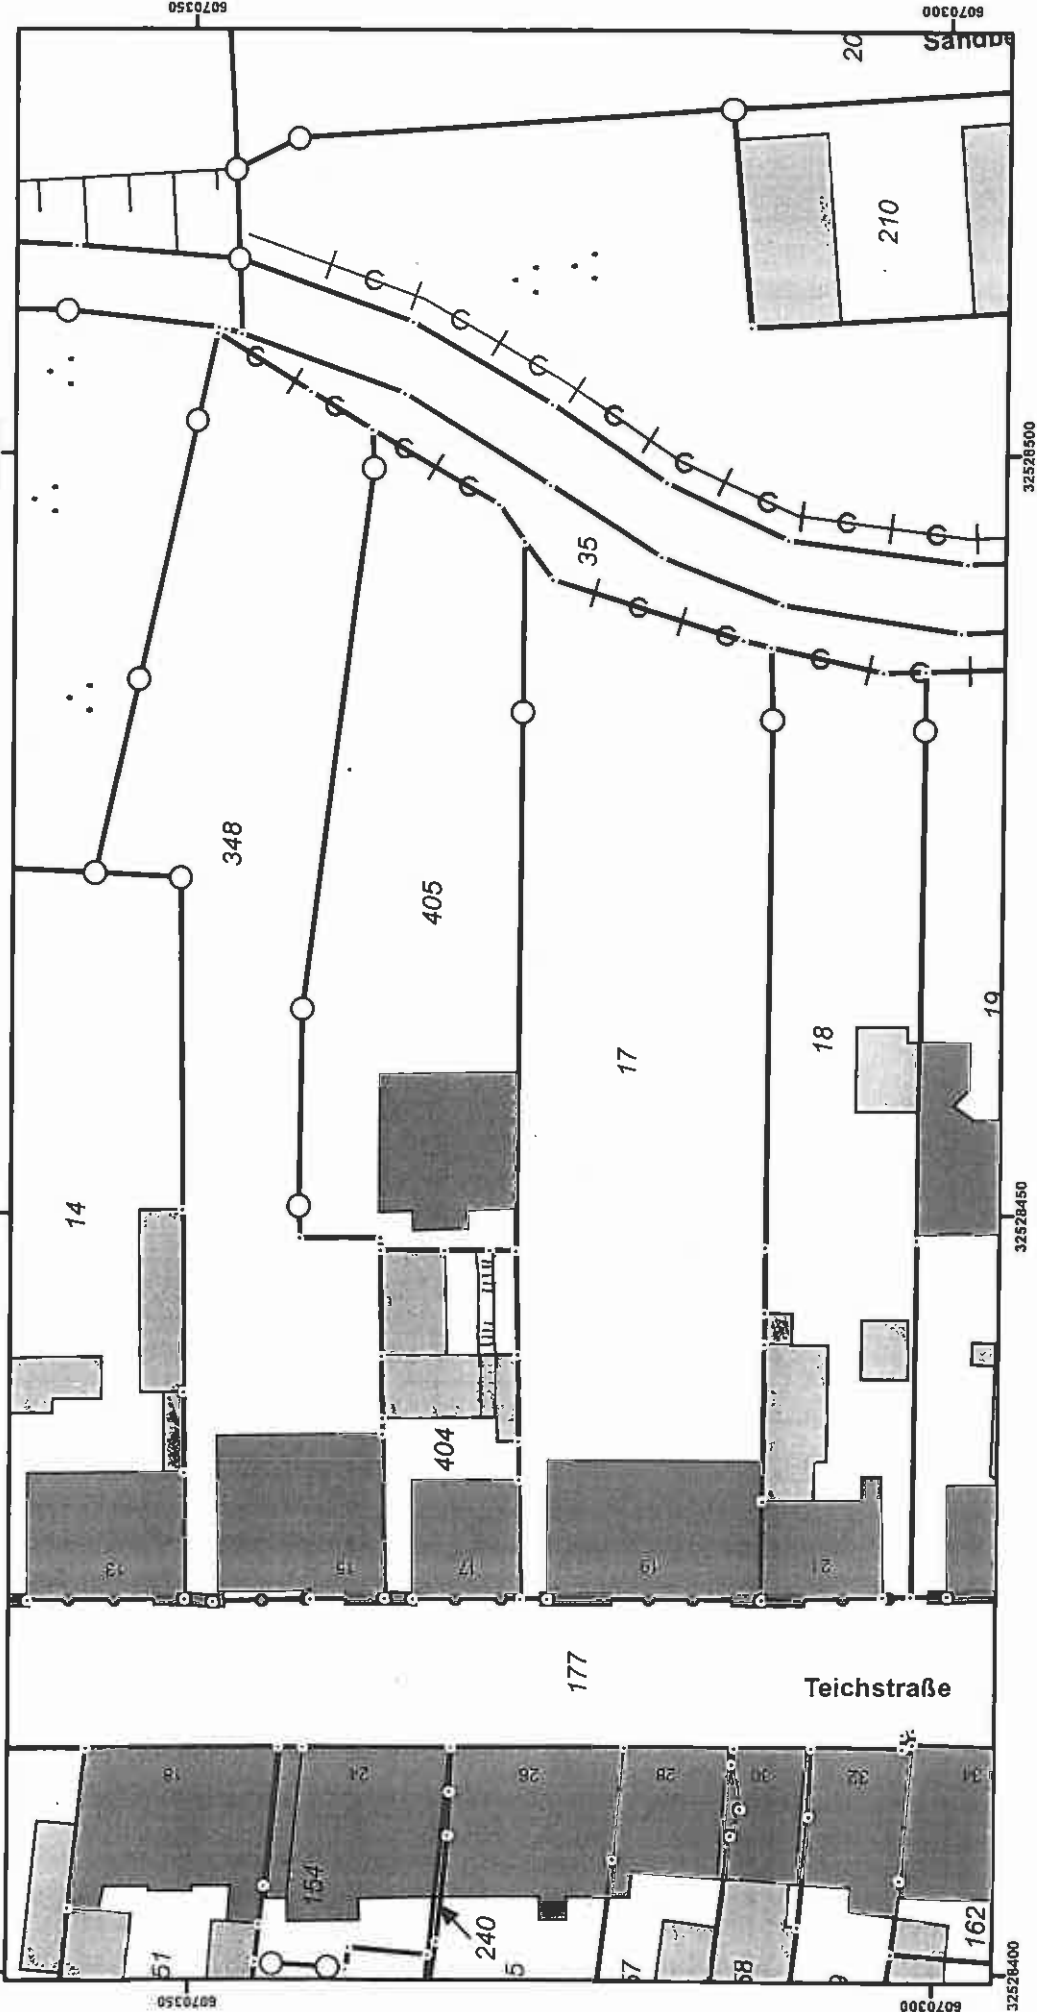

Für den Maßstab dieses Auszuges aus dem Liegenschaftskataster ist der ausgedruckte Maßstab balken maßgebend. Dieser Auszug ist maschinell erstellt und wird nicht unterschrieben, vervielfältigt, umarbeitet, verändert, weitergegeben oder zum eigenen Gebrauch Dritte nur mit Zustimmung des Landesaamtes für Vermessung und Geoinformation Schleswig-Holstein, oder zum eigenen Gebrauch