


Keine Ausführungszeichnung!
Maße sind am Bau zu prüfen!

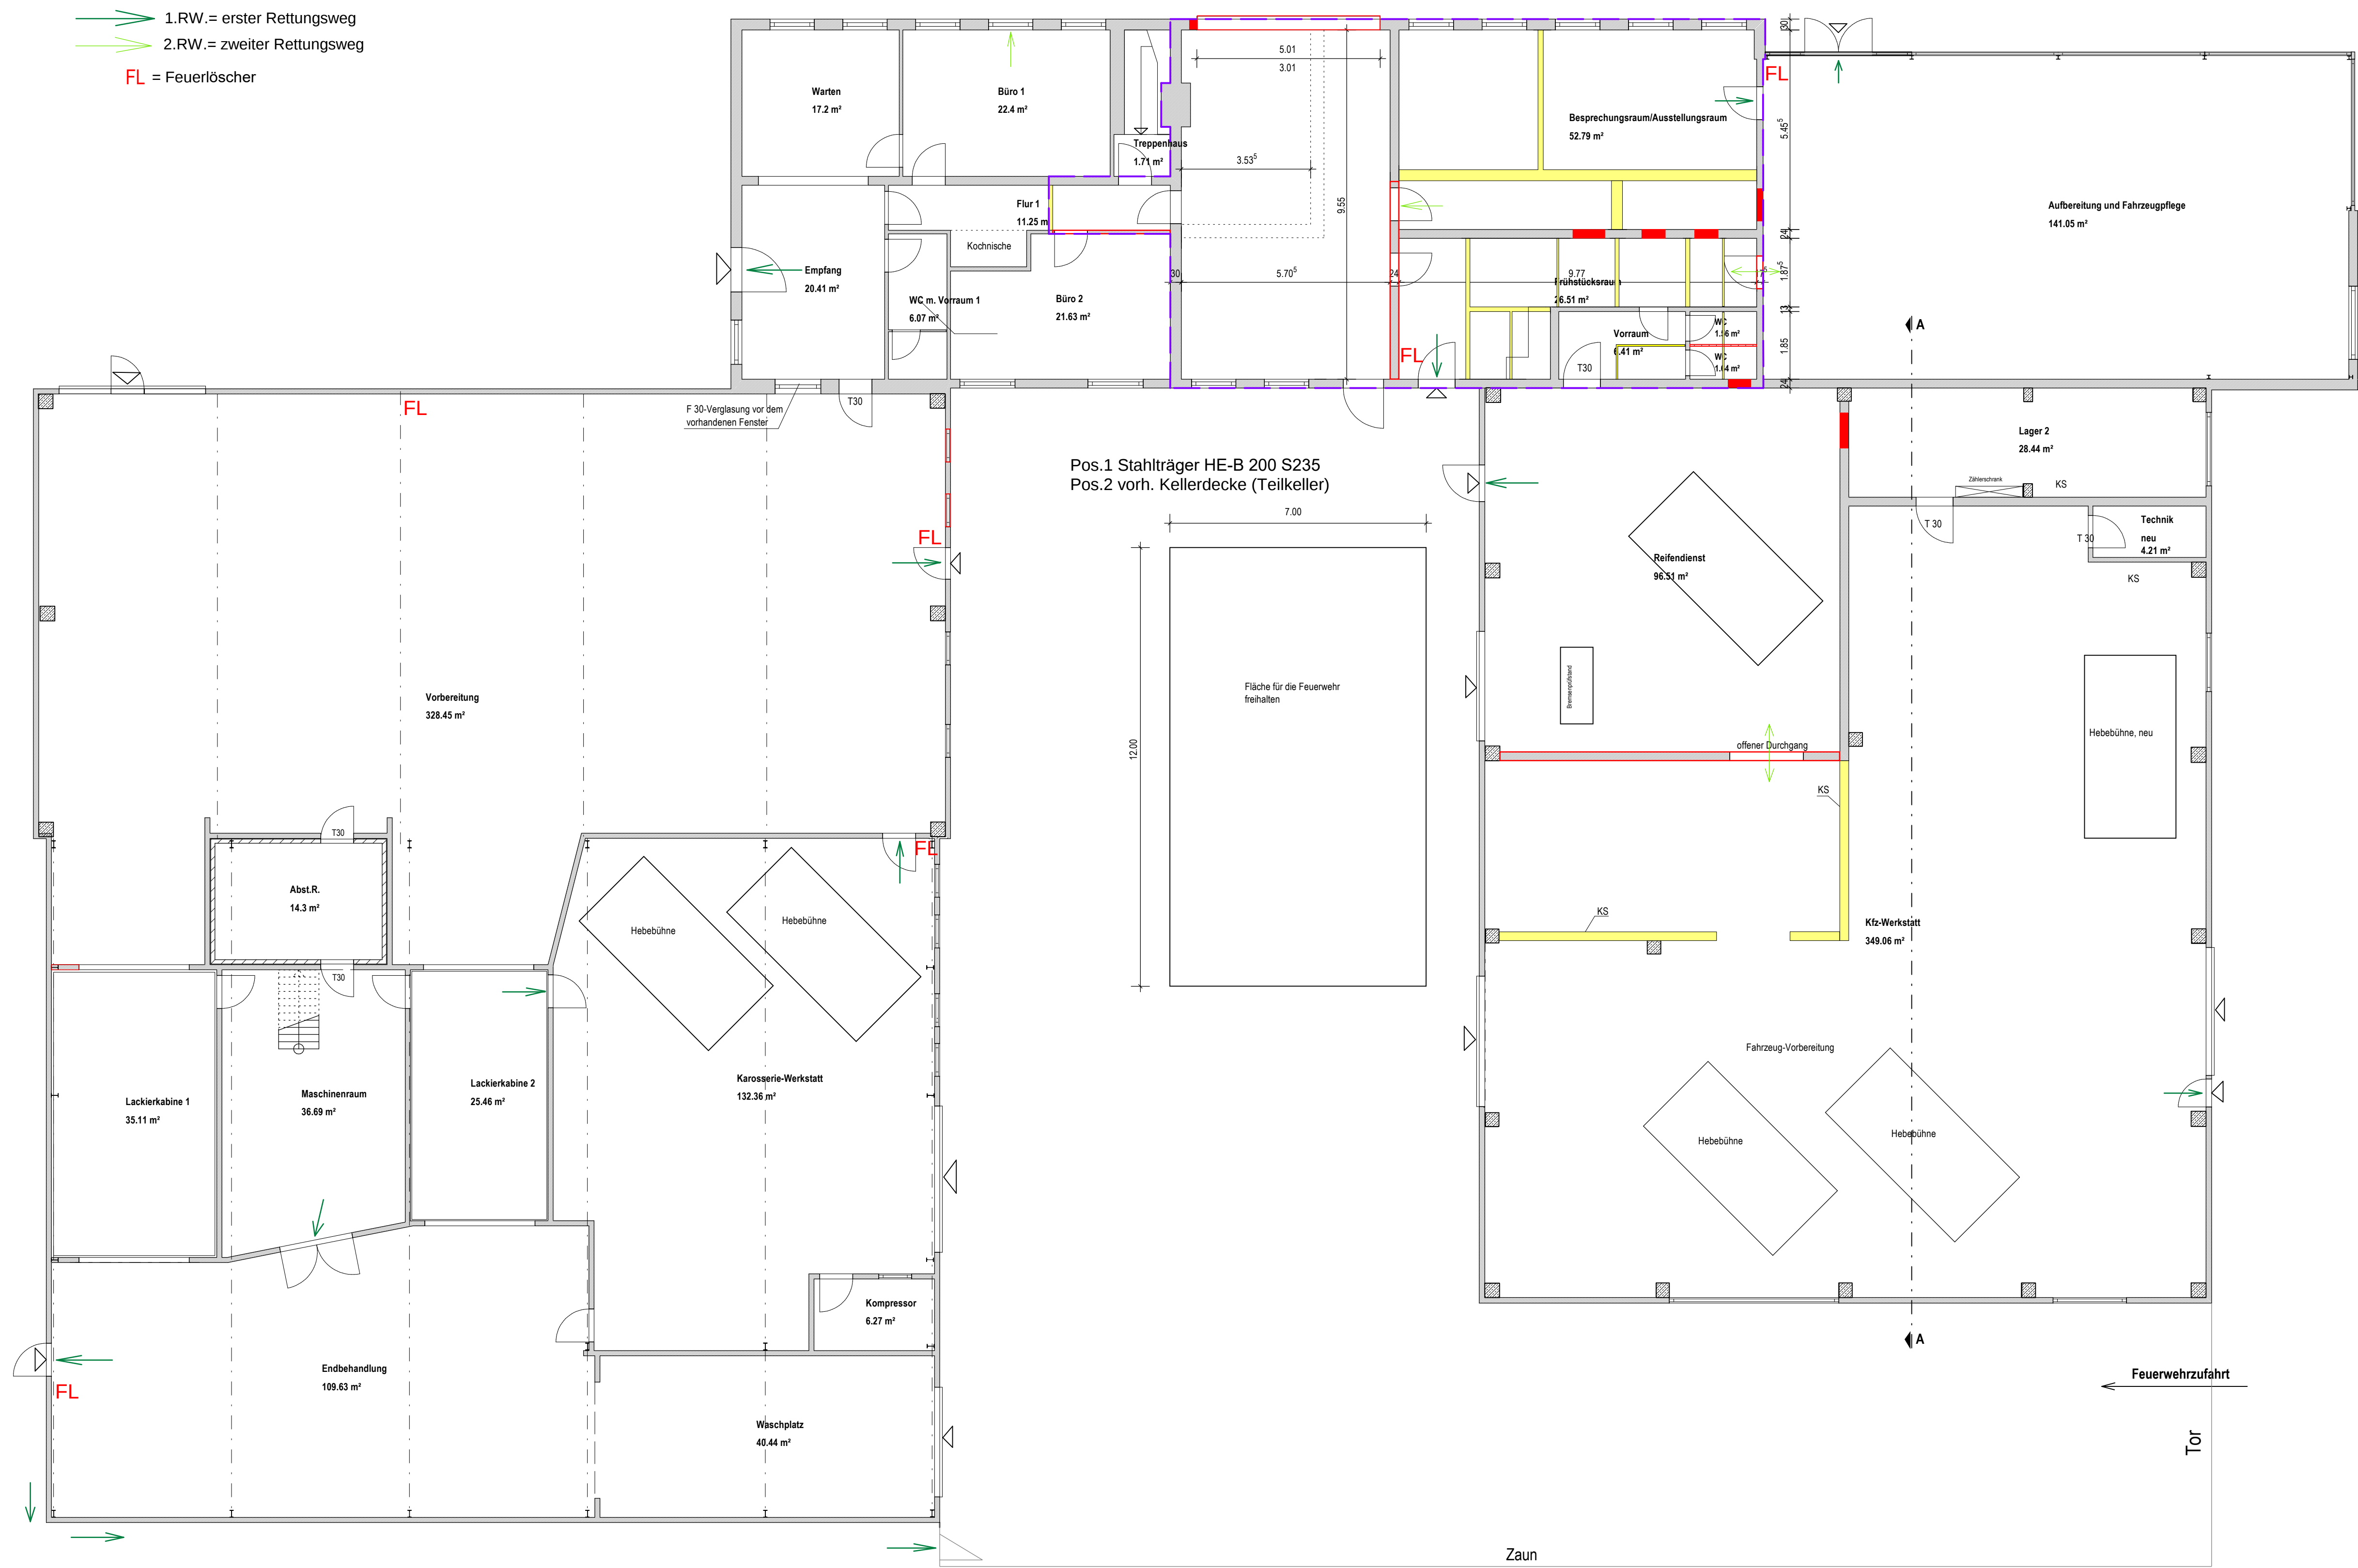

Erdgeschoss

- Abbruch
- neu
- verschlossen
- Bereich der Umnutzung

Projekt:	Umnutzung von Baracken zur Kfz-Diagnostik
Bauherr:	GAC Kolibri GmbH
Architekt:	Dipl.-Ing. Bernd Fischer
Datensatz:	GAC Kolibri GmbH, Umnutzung Baracken zu Diagnostik
Maßstab:	1:100 Datum: 08.03.2017
gezeichnet:	J. Beck-Brandstutz 20.08.2017