27.10.2010


Vermessungs- und Katasterverwaltung Schleswig-Holstein

Auszug aus dem Liegenschaftskataster
– Flurkarte –

Maßstab: 1:1000, (entstanden aus Koordinaten)
Gemeinde: Husby
Gemarkung: Husby
Flur: 4 Flurstücksnummer: 156 / 5 u.a.

Katasteramt Flensburg/Schleswig
Schleswiger Straße 66
24941 Flensburg
Tel: 0461-50460
Fax: 0461-5046100
E-Mail: Poststelle@KA-Flensburg.landsh.de

27.10.2010

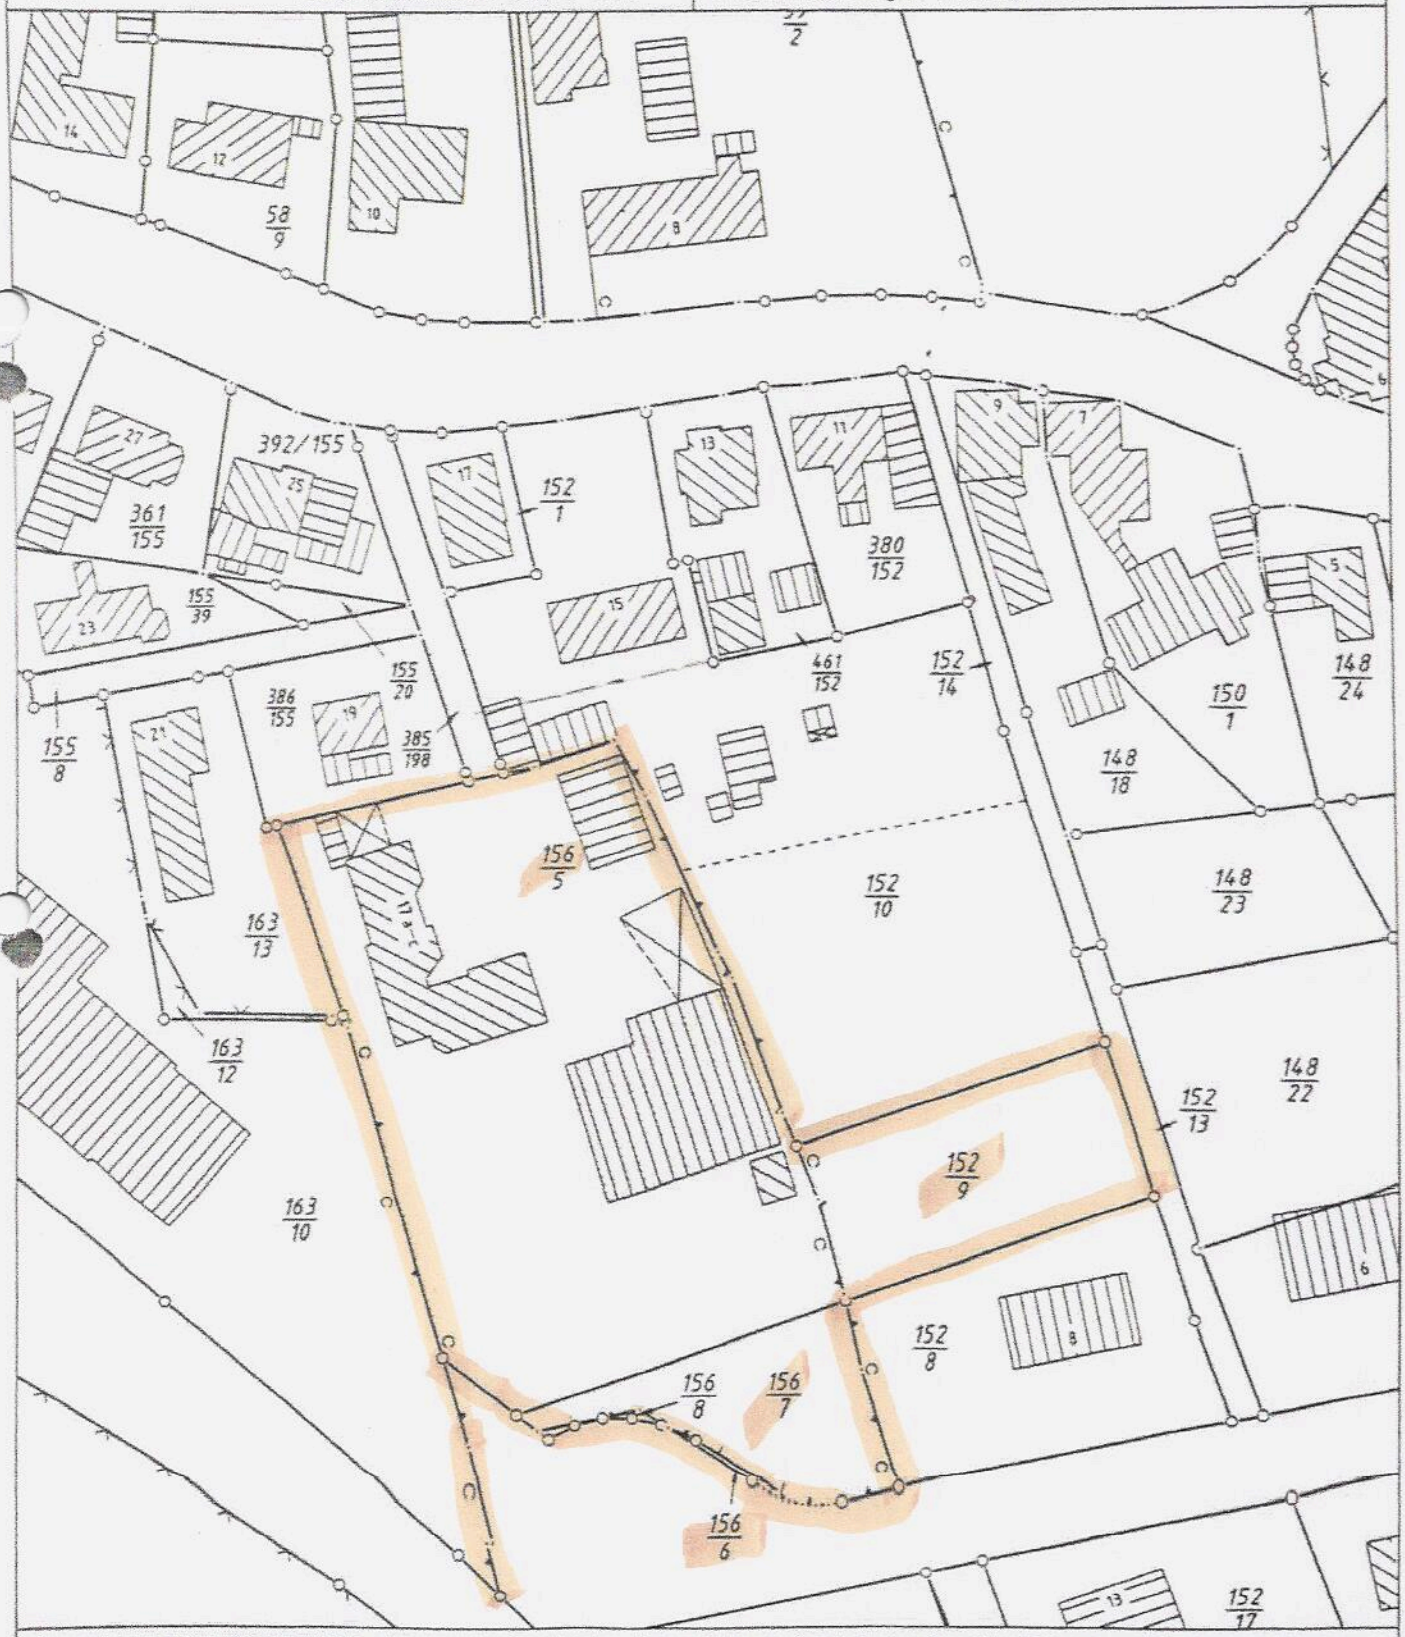

Dieser Auszug ist maschinell erstellt und wird nicht unterschrieben. Vervielfältigung, Umarbeitung und Veröffentlichung nur mit Zustimmung der